


POSIZIONI ARMADIO - LOCALE MACCHINE

NORME DI RIFERIMENTO: DIRETTIVA 95/16/CE - EN81-2

POSIZIONE (A)

DISTANTE DAL VANO CORSA

PASSAGGIO MINIMO
CONFORME ALLE NORME
VIGENTI DI
PROGETTAZIONE EDILE

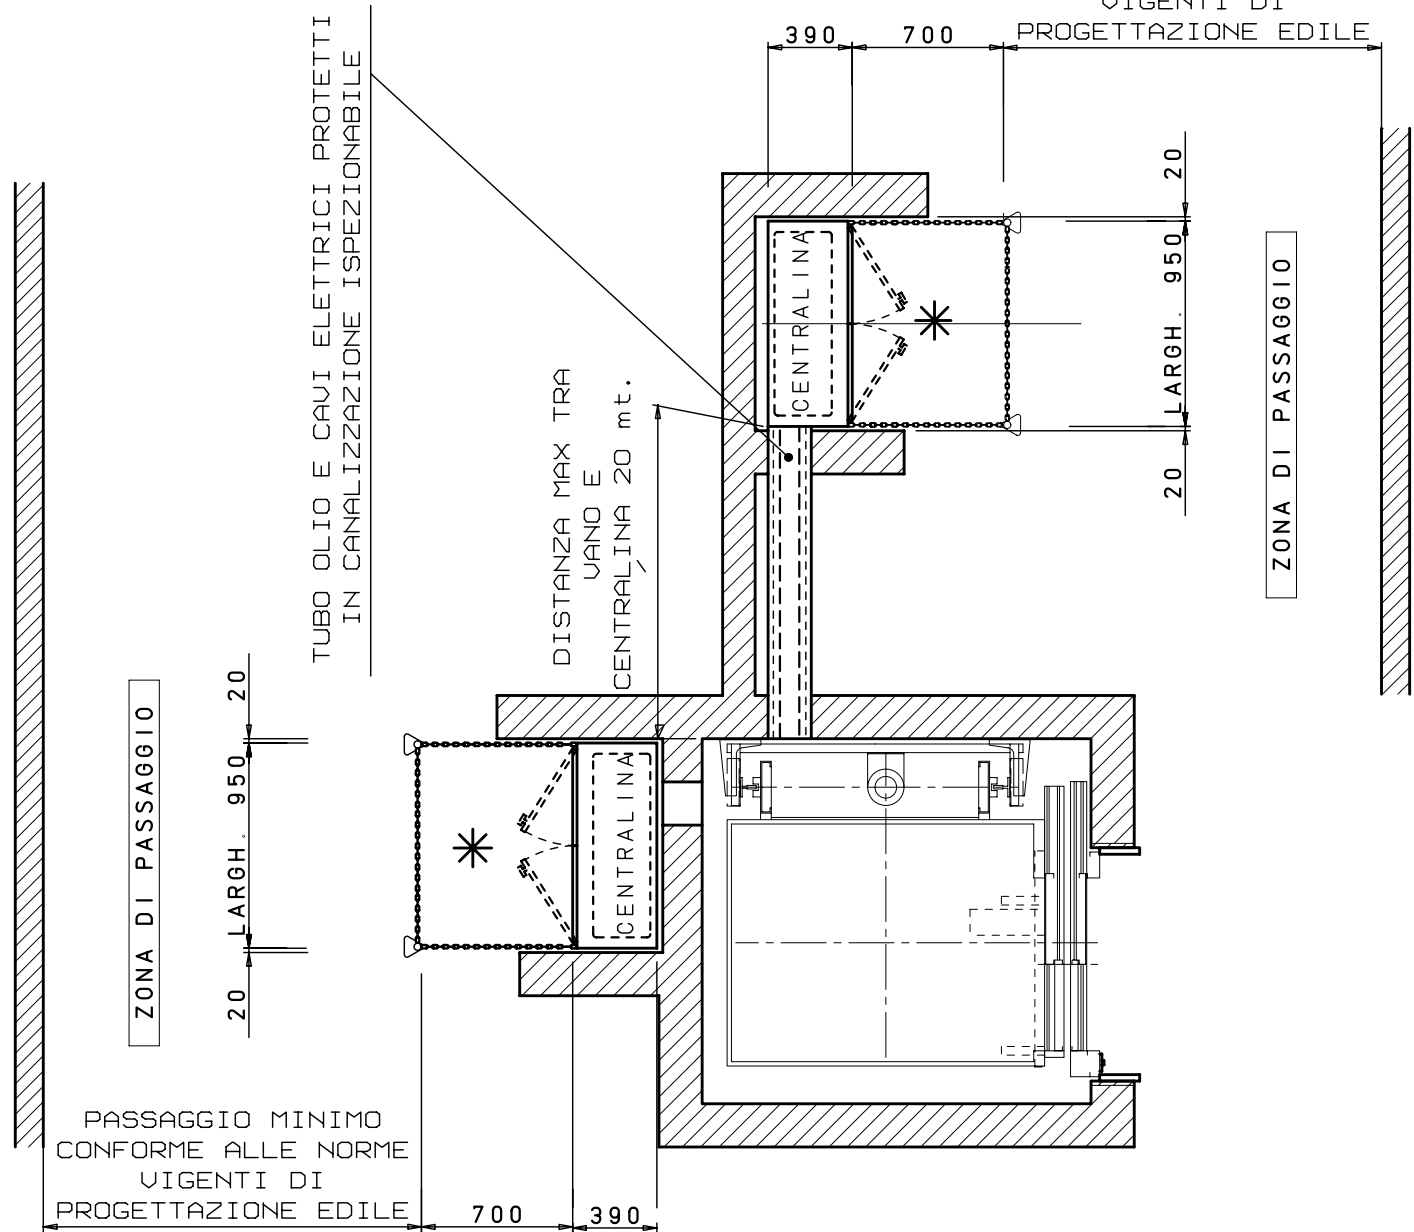

POSIZIONE (B)

ADIACENTE DAL VANO CORSA

* IN OCCASIONE DI:
MANUTENZIONE, ISPEZIONE E MANOVRA
DI EMERGENZA, PREDISPORRE LA CATE-
NELLA DI DELIMITAZIONE AREA DI
LAVORO.